


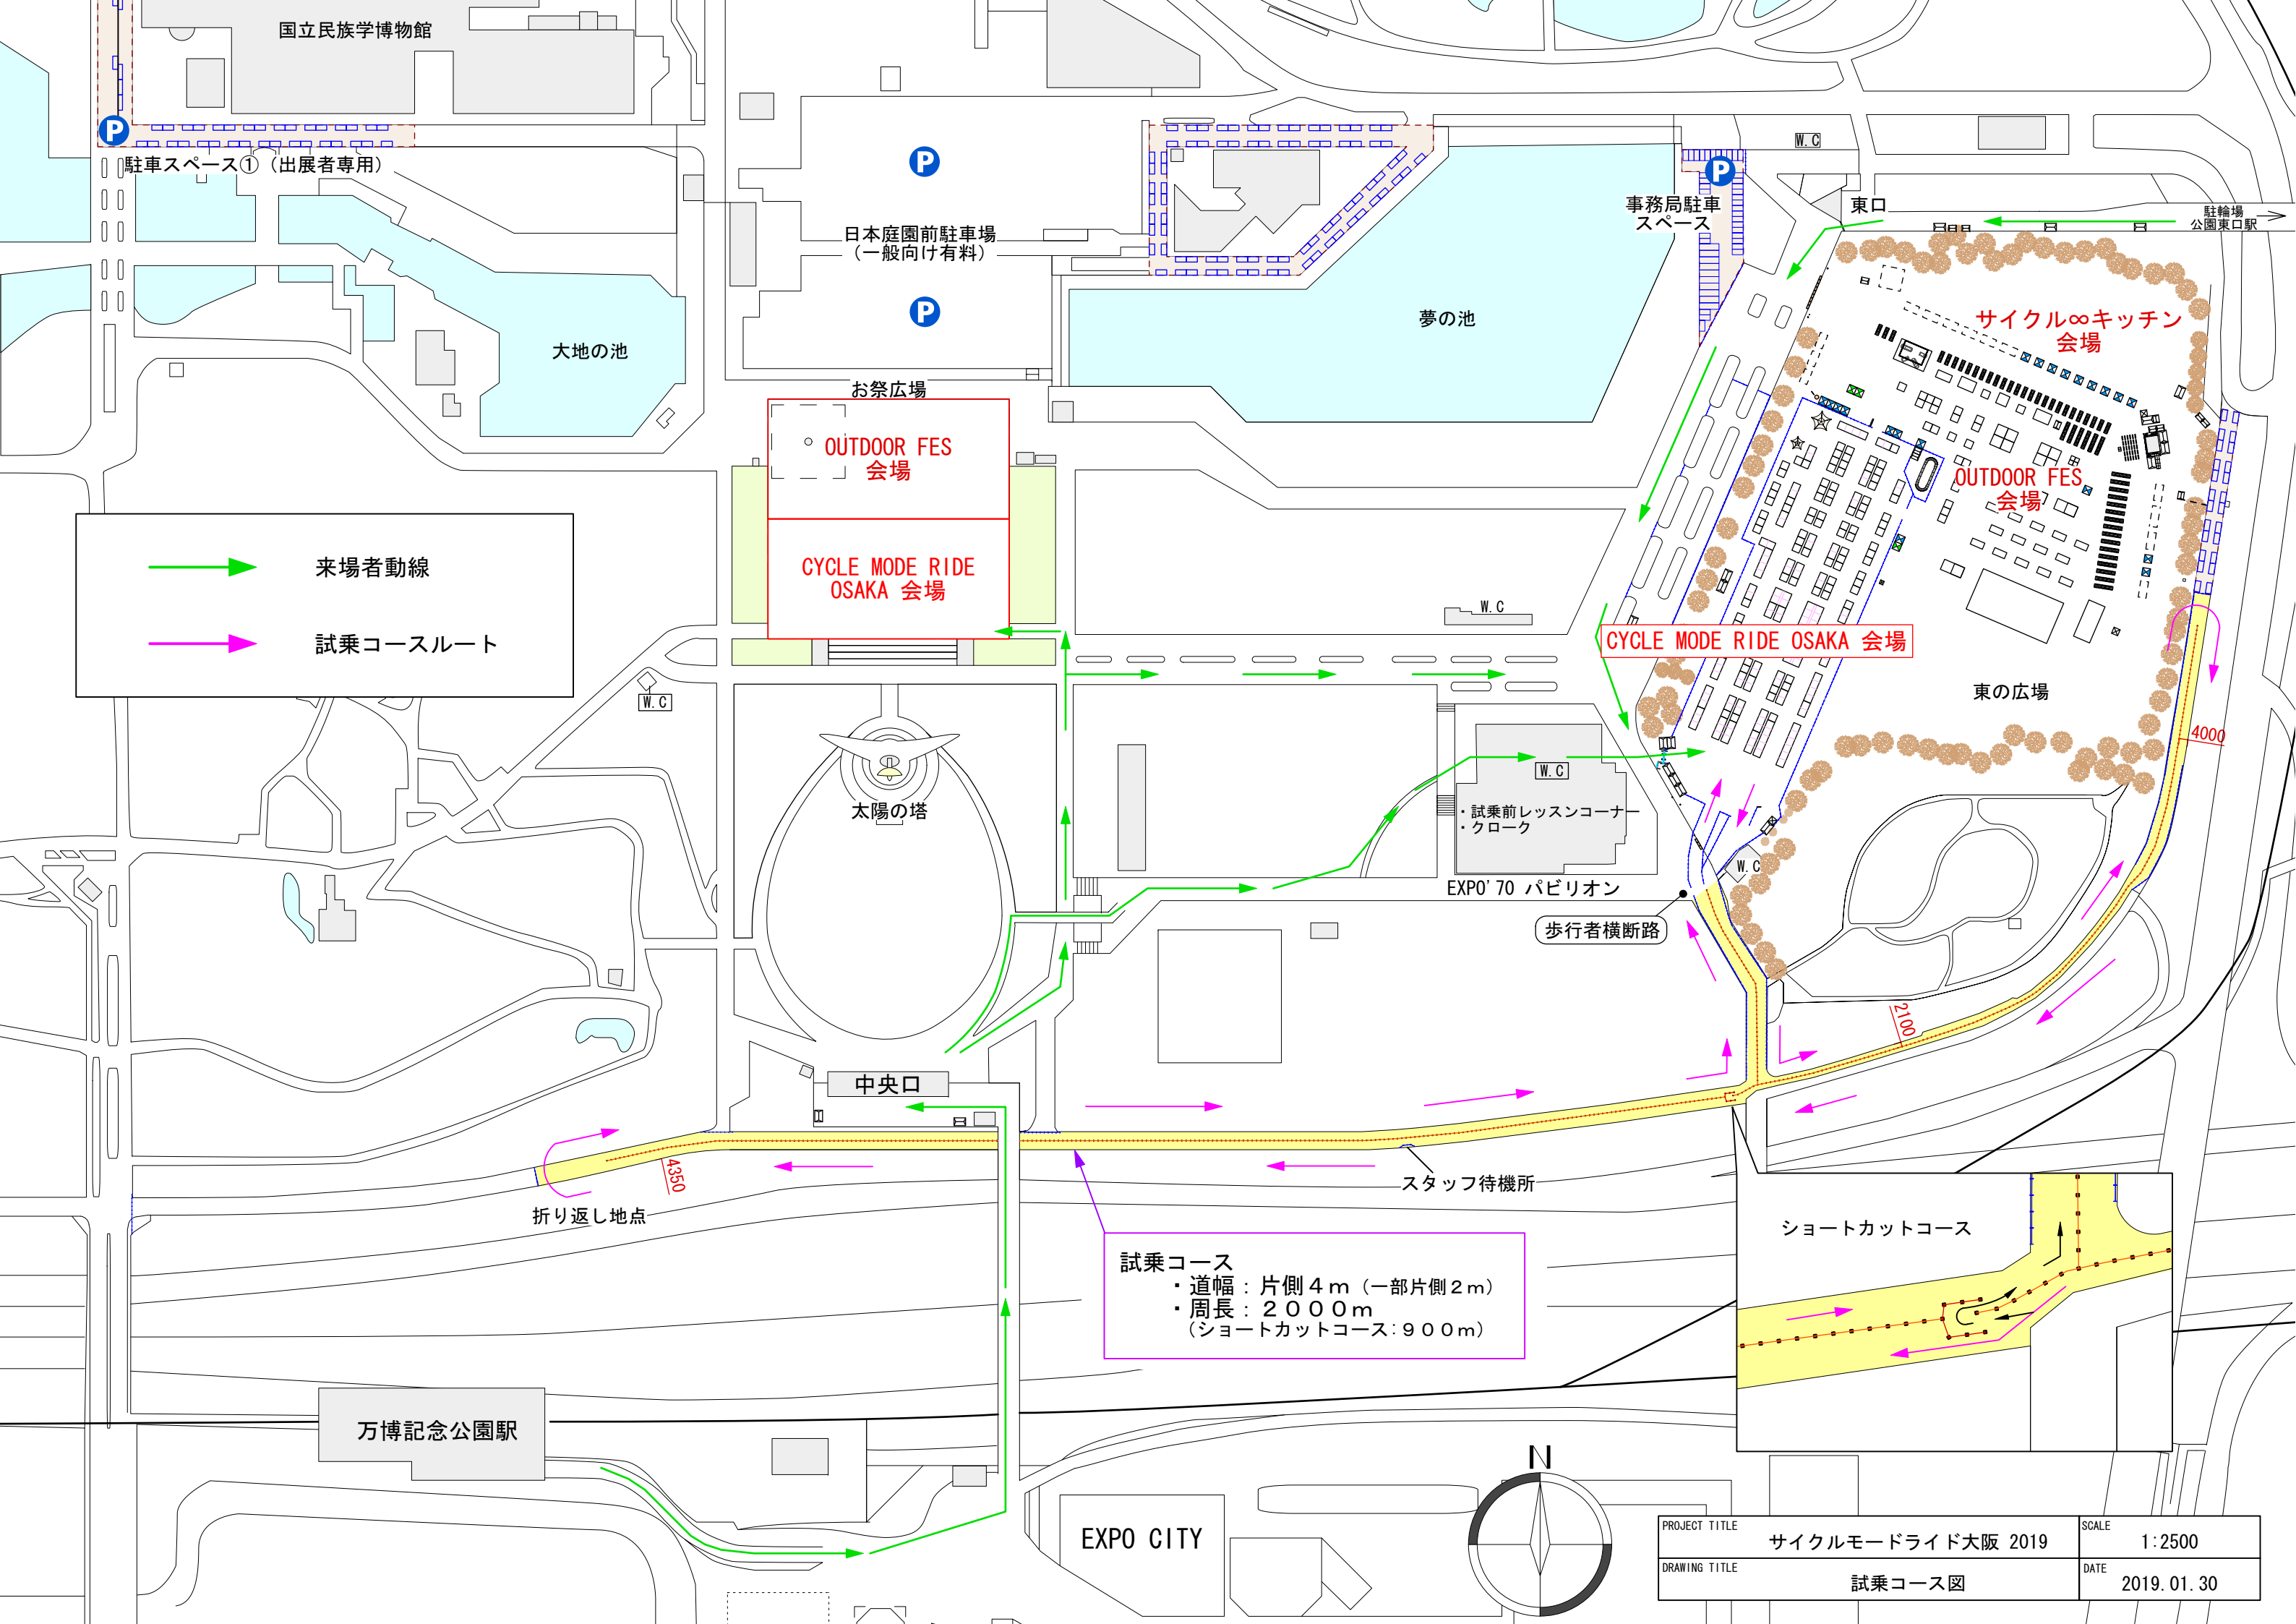

国立民族学博物館

P

駐車スペース① (出展者専用)

大地の池

P

日本庭園前駐車場
(一般向け有料)

P

夢の池

P

事務局駐車
スペース

東口

駐輪場
公園東口駅

サイクル∞キッチン
会場

OUTDOOR FES
会場

来場者動線

試乗コースルート

お祭広場

OUTDOOR FES
会場

CYCLE MODE RIDE
OSAKA 会場

CYCLE MODE RIDE OSAKA 会場

東の広場

太陽の塔

W.C

EXPO' 70 パビリオン

歩行者横断路

中央口

スタッフ待機所

折り返し地点

試乗コース

- ・道幅: 片側 4 m (一部片側 2 m)
- ・周長: 2 0 0 0 m
(ショートカットコース: 9 0 0 m)



ショートカットコース

万博記念公園駅

EXPO CITY

N

PROJECT TITLE	サイクルモードライド大阪 2019	SCALE	1:2500
DRAWING TITLE	試乗コース図	DATE	2019.01.30

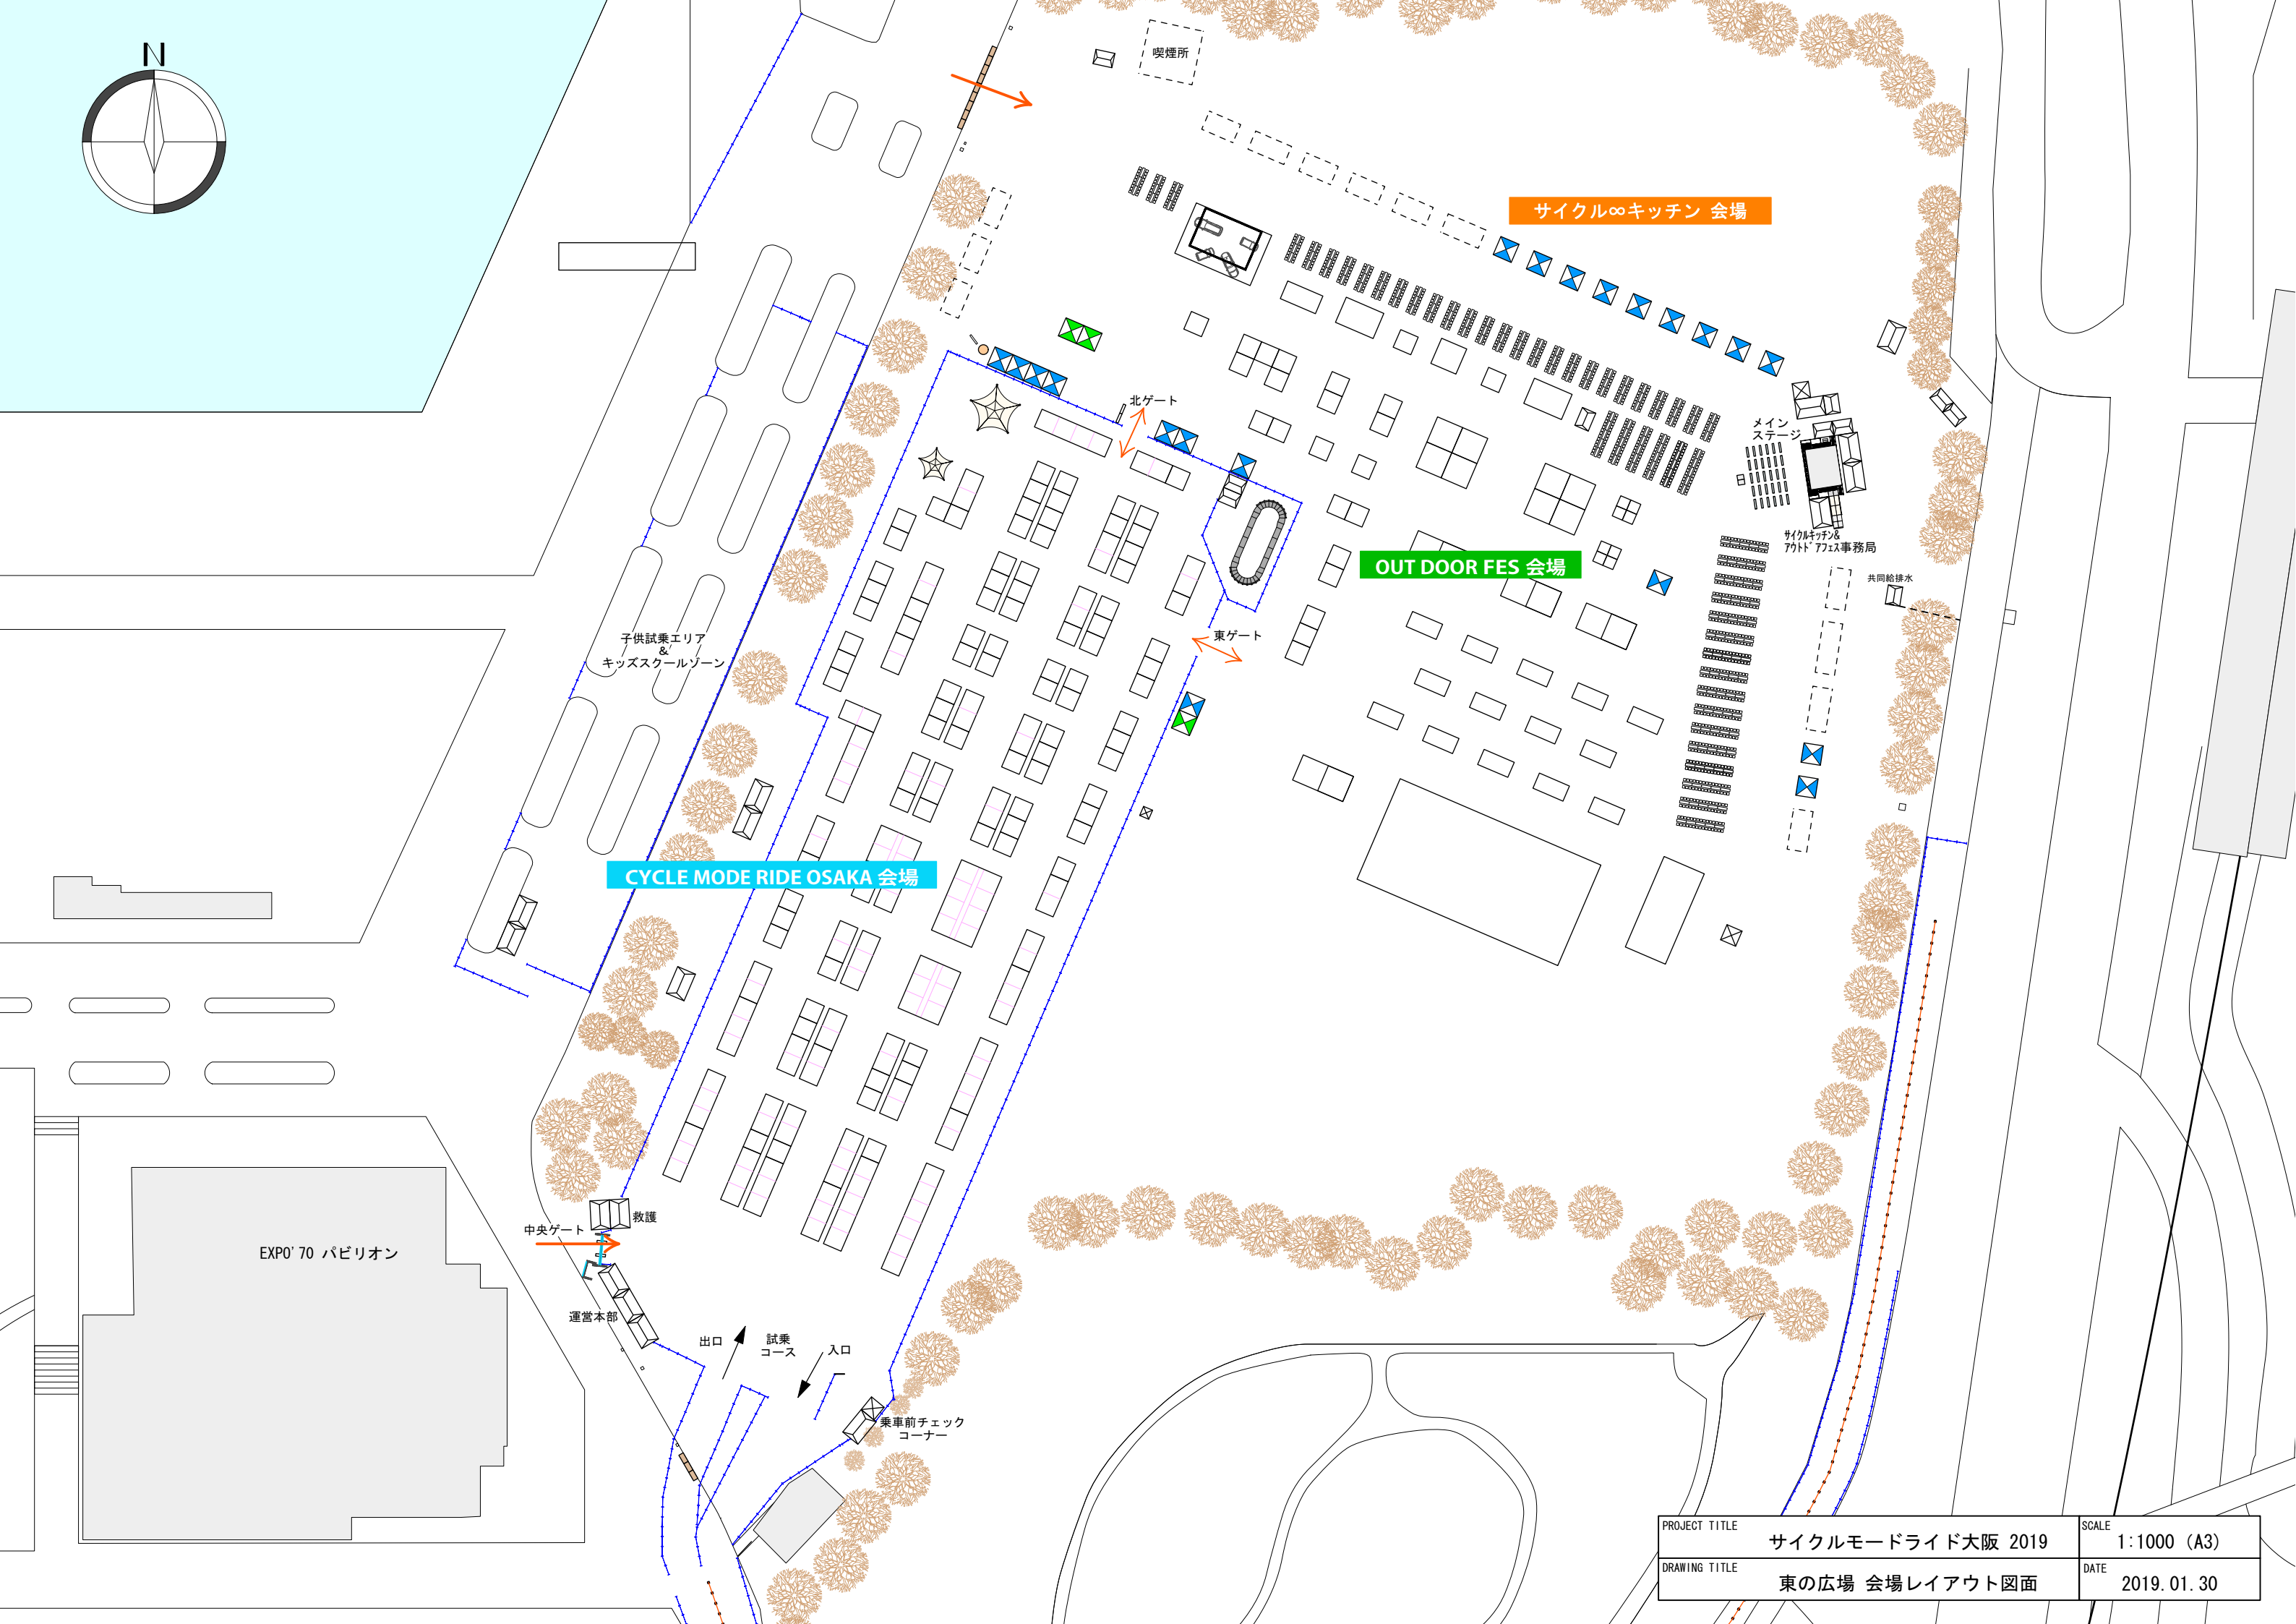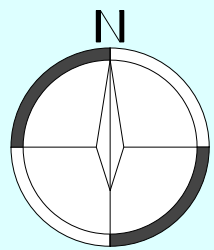

EXPO' 70 パビリオン

中央ゲート 救護

運営本部

出口

試乗コース

入口

乗車前チェックコーナー

喫煙所

北ゲート

東ゲート

メインステージ

サイクルキッチン & アウトドア事務局

共同給排水

CYCLE MODE RIDE OSAKA 会場


OUT DOOR FES 会場

サイクル∞キッチン 会場

PROJECT TITLE	サイクルモードライド大阪 2019	SCALE	1:1000 (A3)
DRAWING TITLE	東の広場 会場レイアウト図面	DATE	2019.01.30

OUTDOOR FES 会場

CYCLE MODE RIDE OSAKA 会場

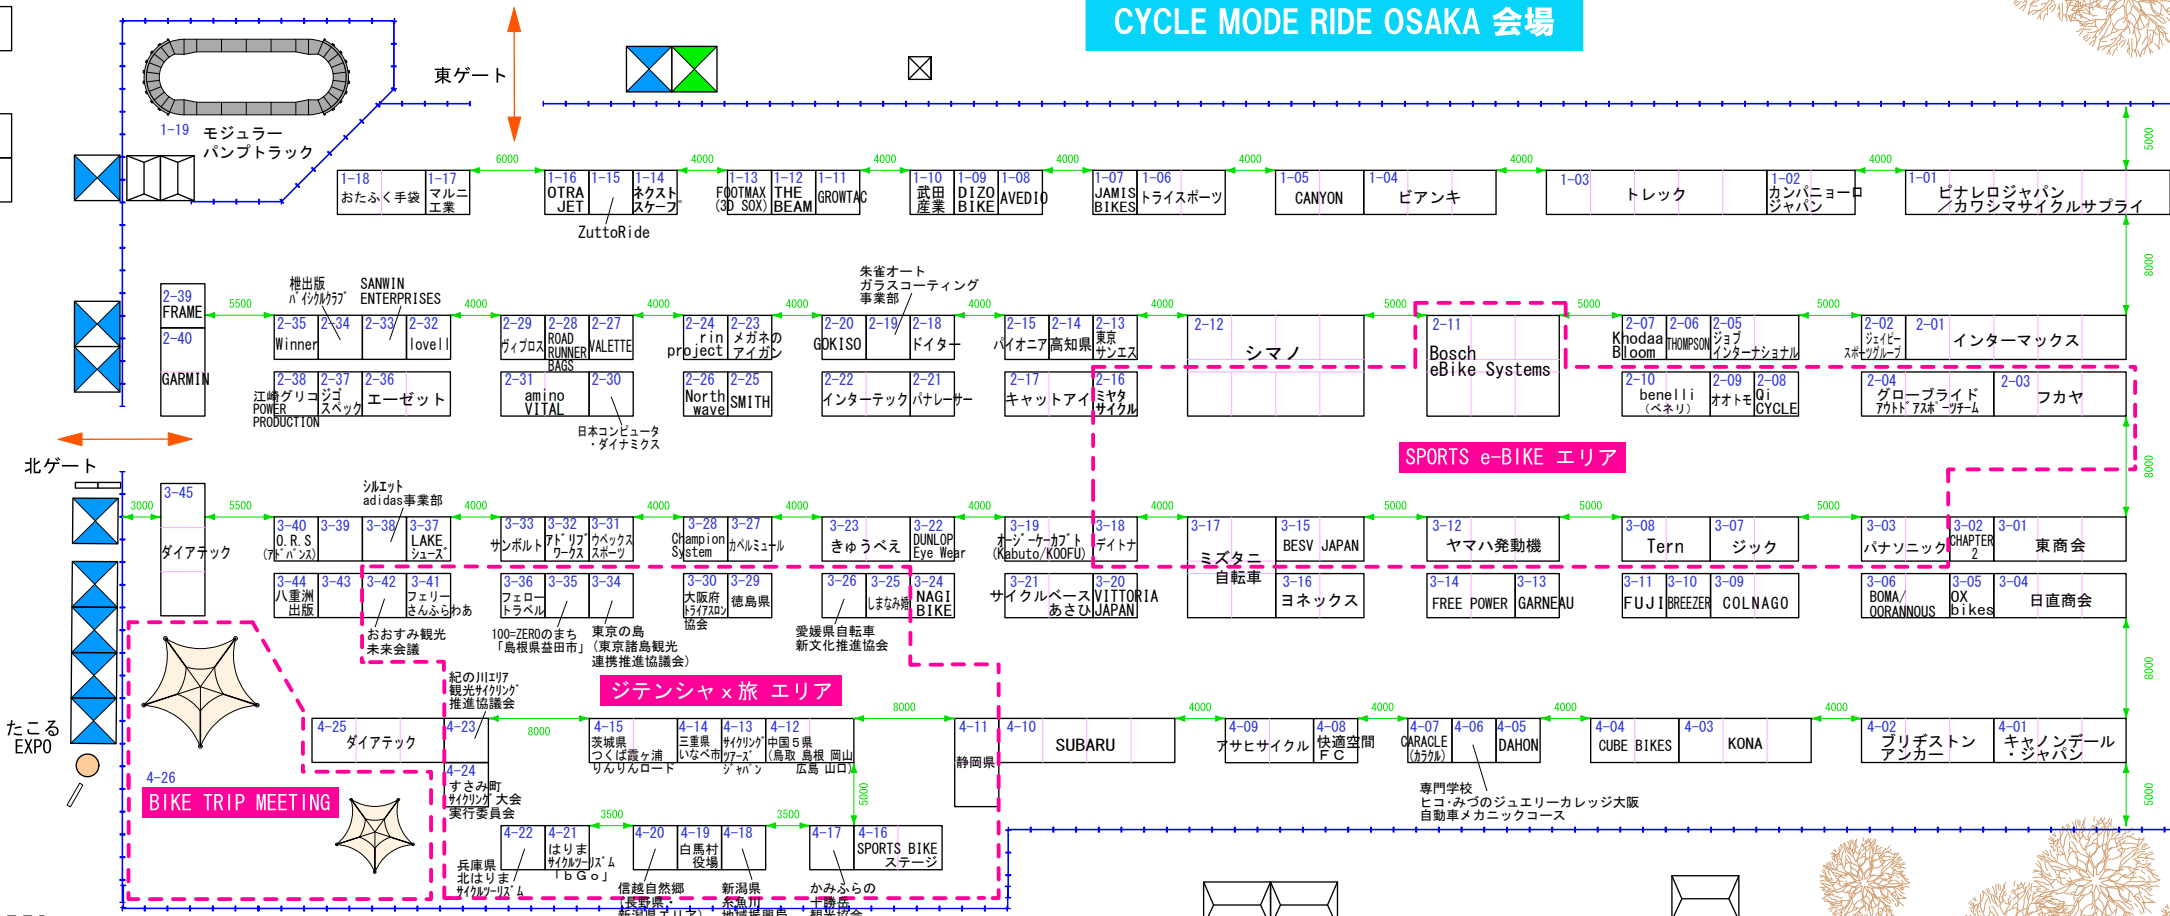

乗車前チェック
コーナー

W.C

入口
手押し区間

試乗コース

手押し区間

出口

運営本部

中央ゲート

救護

ウェルカム
ボード

子供試乗エリア&キッズスクールゾーン

特殊車試乗コース

EXPO' 70 パビリオン